


De oprindelige 4 kort fra 1971 er her samlet i et kort.
Heraf fremgår vejenes bredde og oversigts arealer.

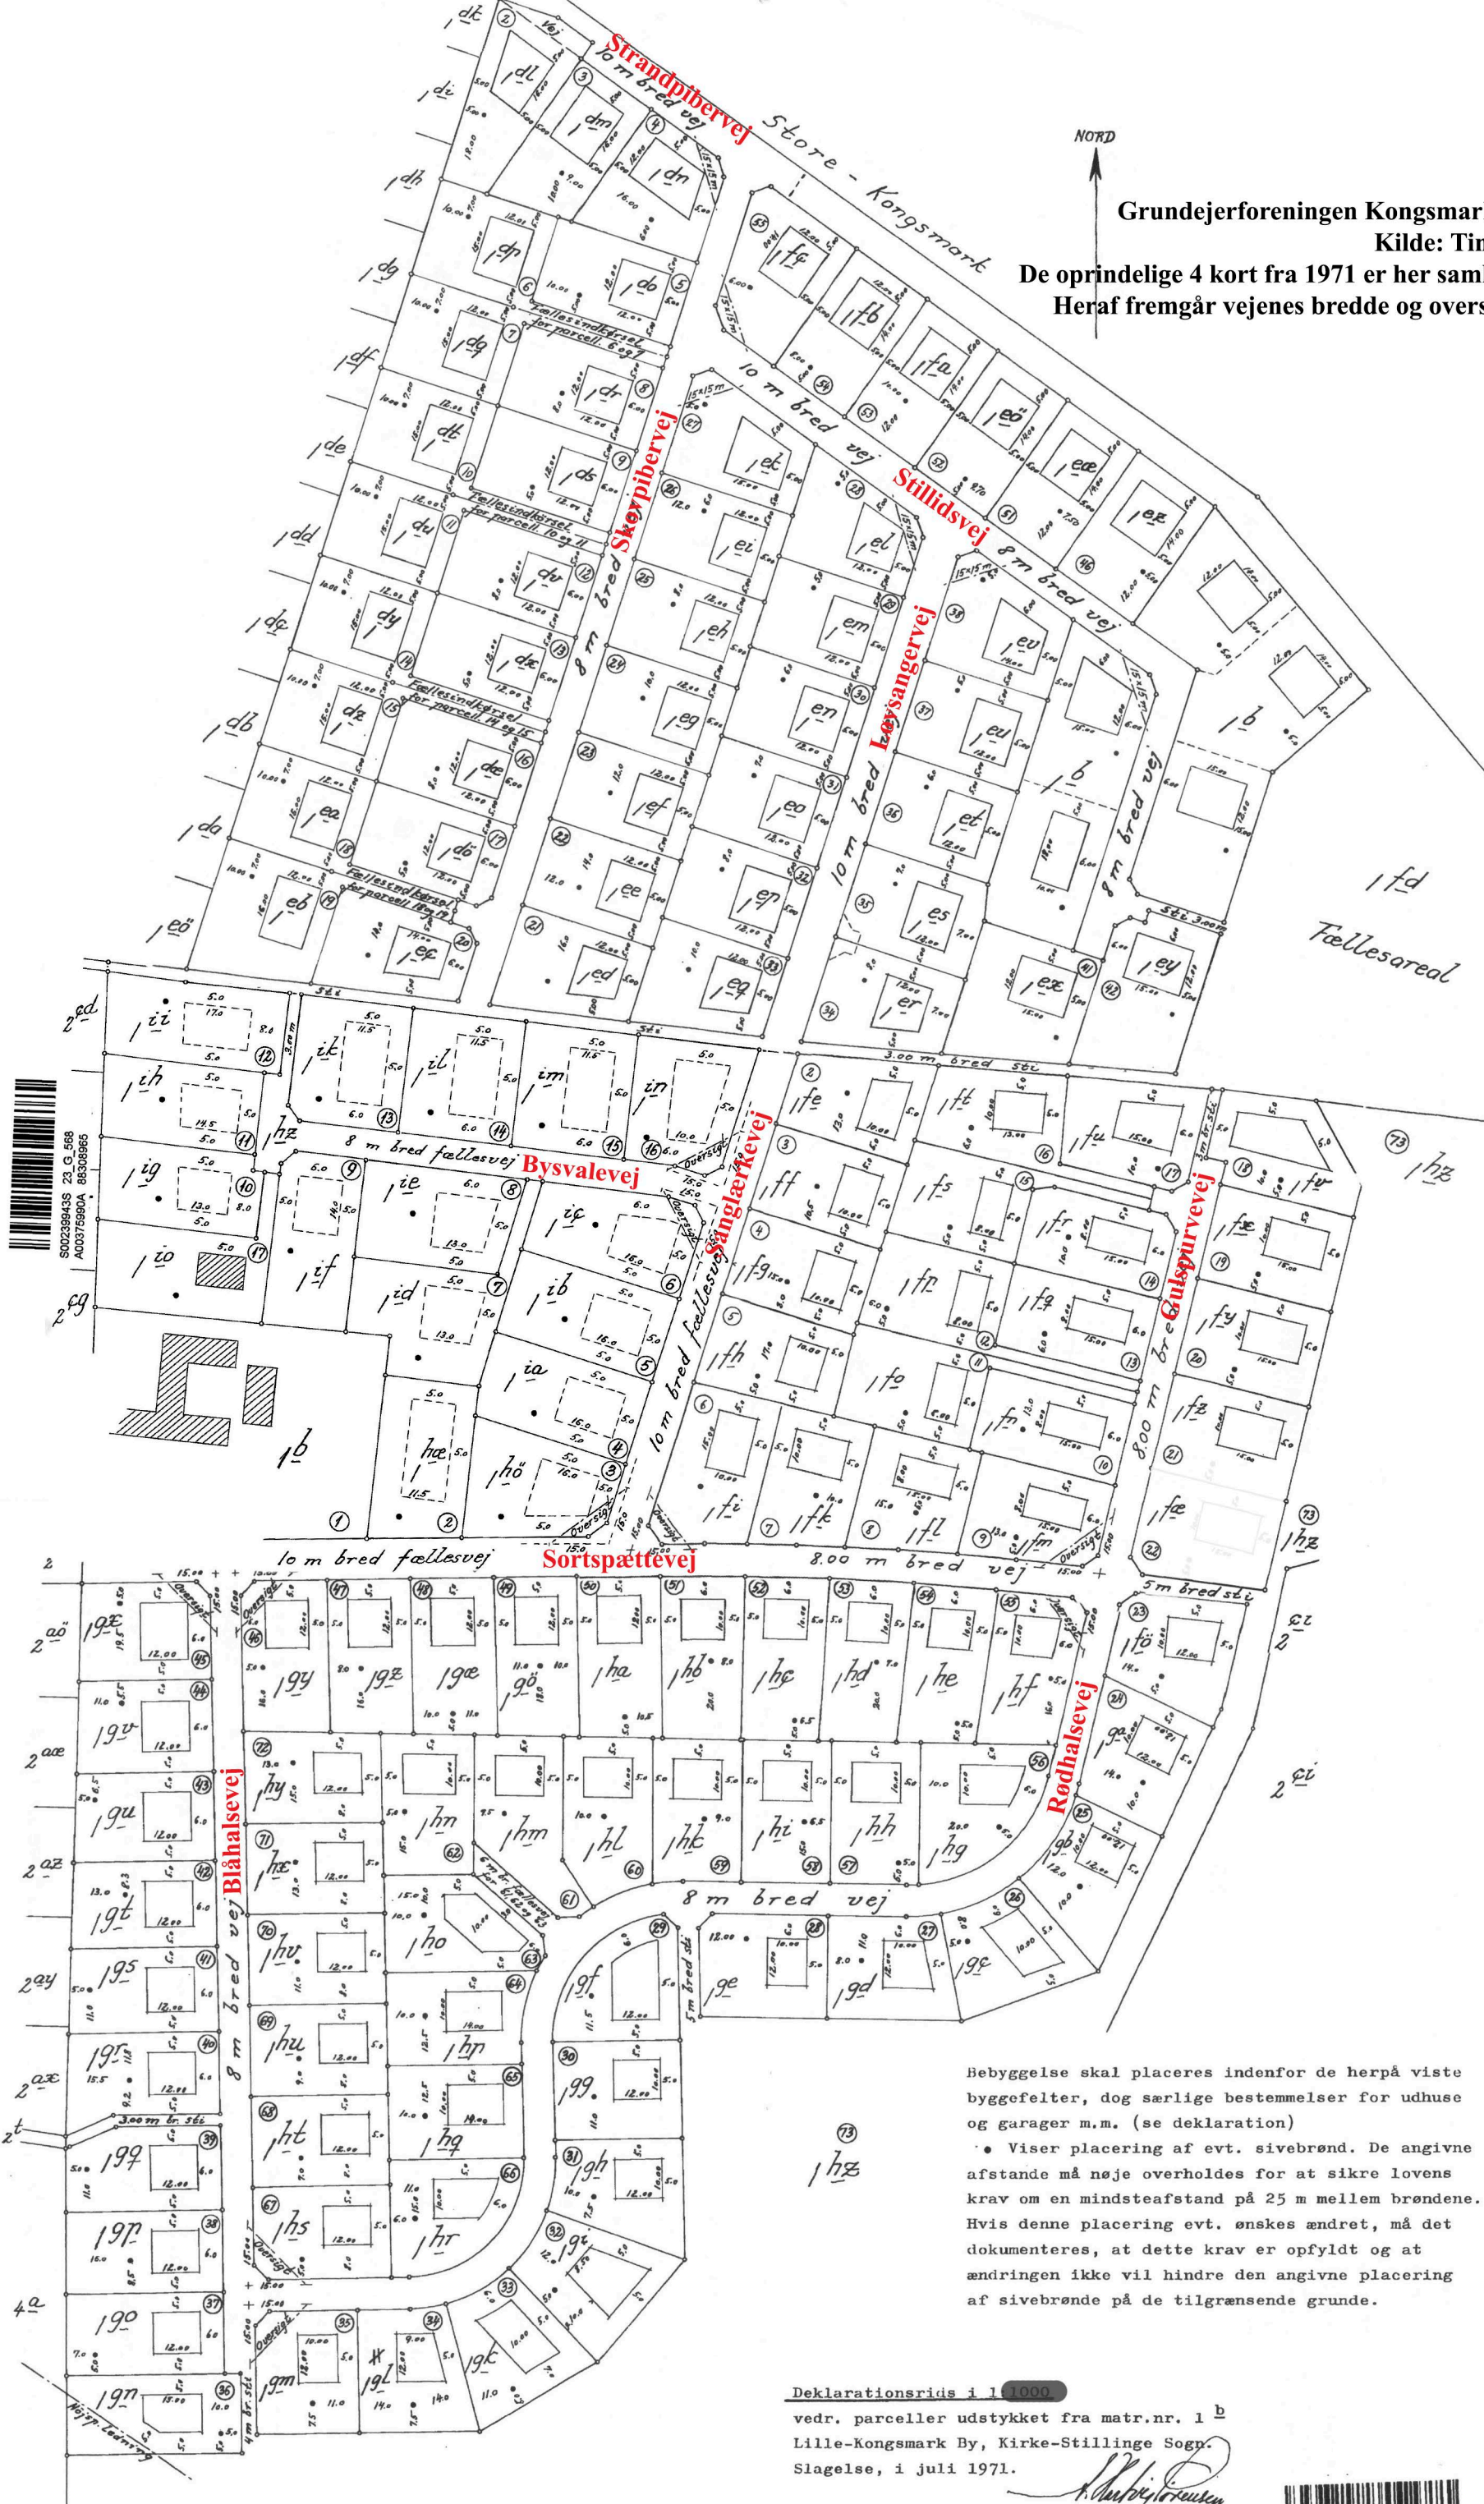

Bebyggelse skal placeres indenfor de herpå viste byggefelter, dog særlige bestemmelser for udhuse og garager m.m. (se deklaration)

• Viser placering af evt. sivebrønd. De angivne afstande må nøje overholdes for at sikre lovens krav om en mindsteafstand på 25 m mellem brøndene. Hvis denne placering evt. ønskes ændret, må det dokumenteres, at dette krav er opfyldt og at ændringen ikke vil hindre den angivne placering af sivebrønde på de tilgrænsende grunde.

Deklarationsriks i 1:1000

vedr. parceller udstykket fra matr.nr. 1 b
Lille-Kongsmark By, Kirke-Stillinge Sogn,
Slagelse, i juli 1971.

Landinspektør

Matr. nro. påført i h.t. U.J. 16/60/1971.