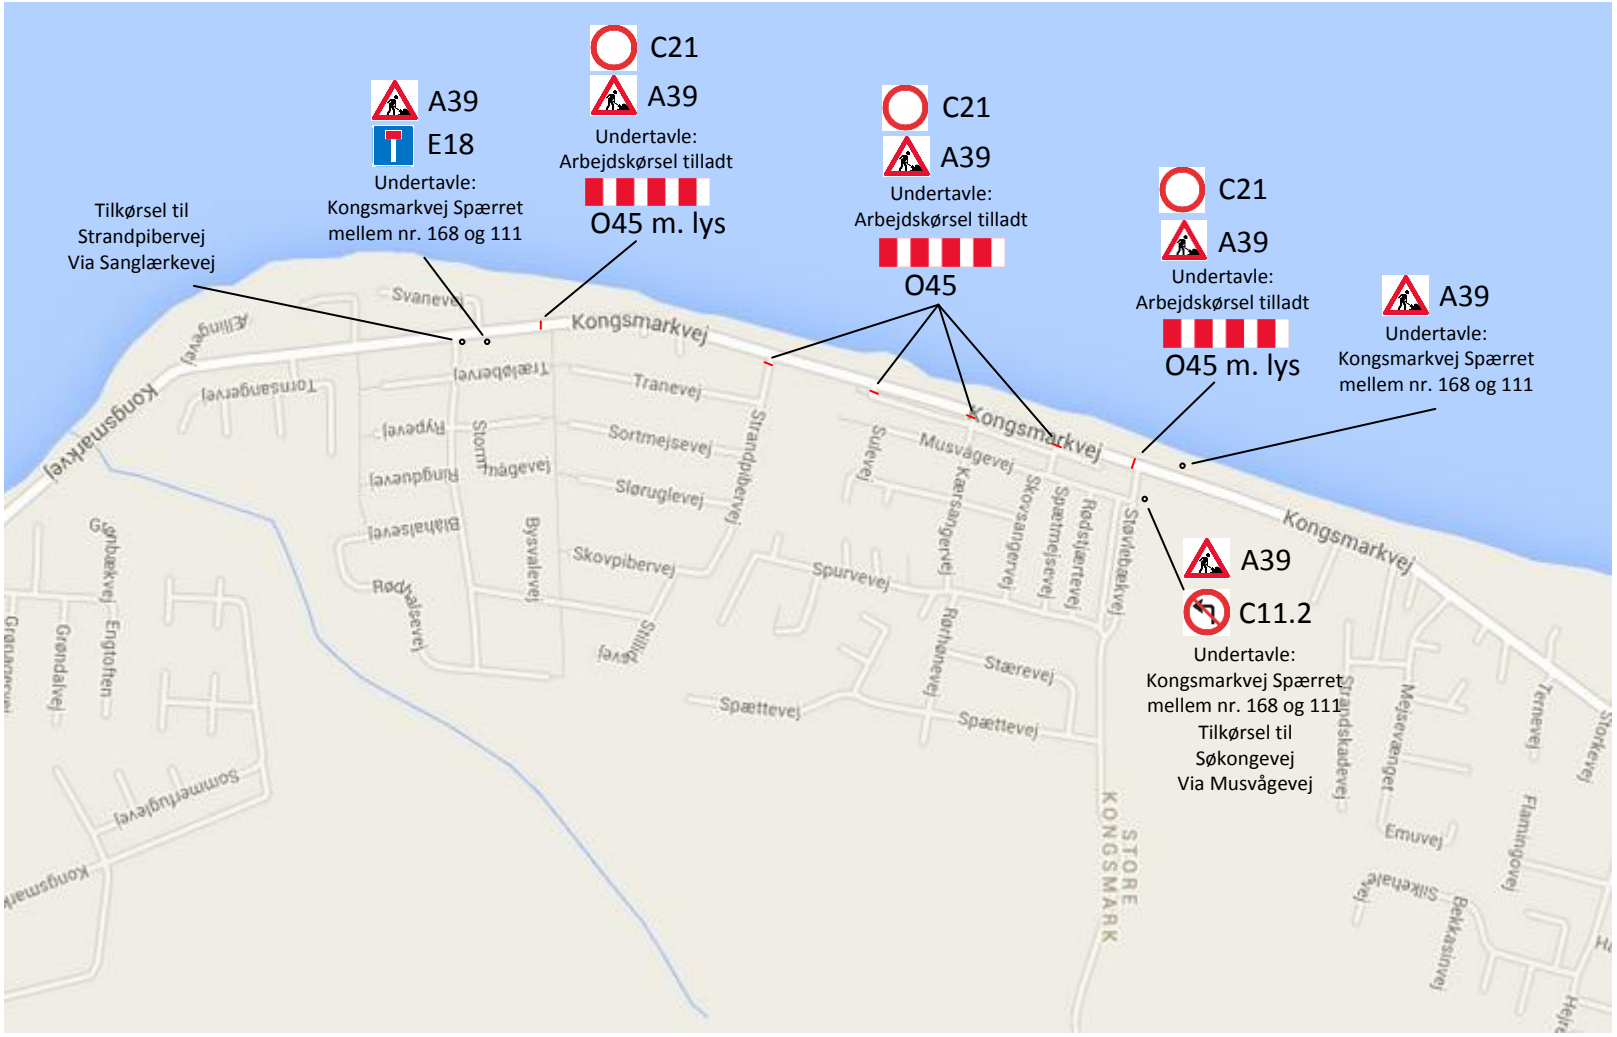Lukning af Kongsmarkvej
mellem 111 og 168